


CÓDIGO:	DIBUJADO:	REVISADO:	FECHA:	N° REVIS.:
	J.A.M.V.			

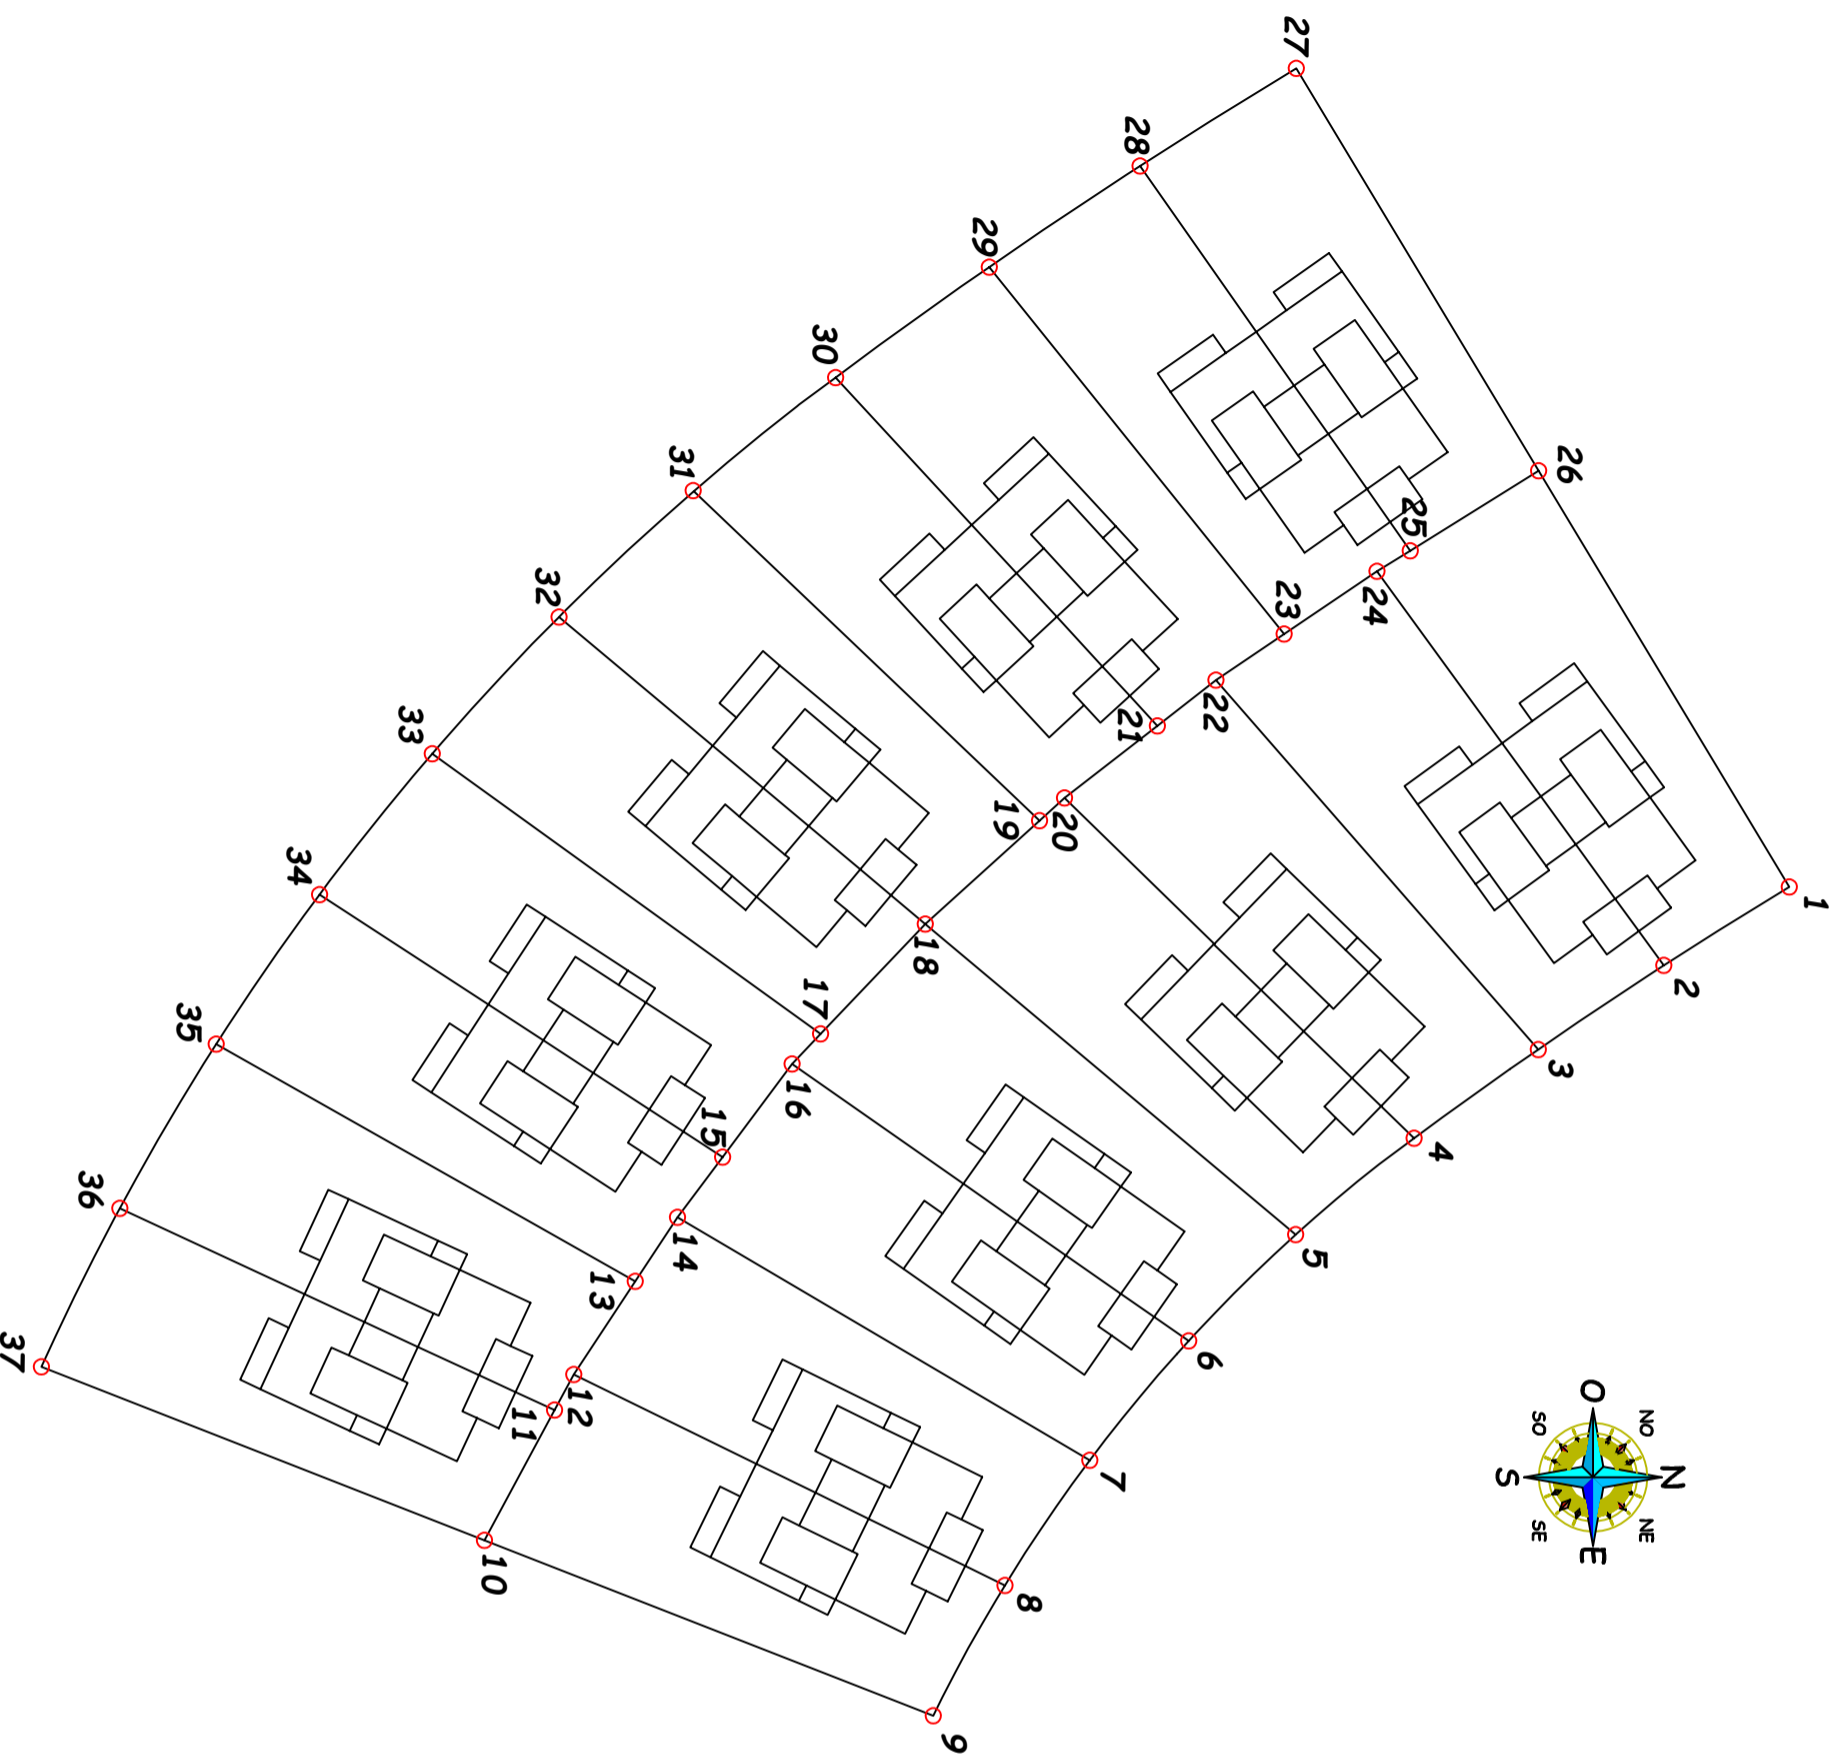

LISTADO COORDENADAS

Nº PUNTO	X	Y
1	756470.053	4162298.206
2	756474.997	4162290.298
3	756480.283	4162282.392
4	756485.870	4162274.580
5	756491.940	4162267.120
6	756498.631	4162260.391
7	756506.140	4162254.160
8	756514.011	4162248.821
9	756522.229	4162244.307
10	756511.175	4162216.062
11	756502.980	4162220.480
12	756500.740	4162221.680
13	756494.870	4162225.550
14	756490.840	4162228.220
15	756487.050	4162231.050
16	756481.190	4162235.420
17	756479.300	4162237.230
18	756472.390	4162243.810
19	756465.880	4162251.010
20	756464.460	4162252.580
21	756459.910	4162258.420
22	756457.040	4162262.100
23	756454.140	4162266.400
24	756450.180	4162272.250
25	756448.890	4162274.330
26	756443.859	4162282.422
27	756418.531	4162267.158
28	756424.684	4162257.323
29	756431.038	4162247.849
30	756437.988	4162238.169
31	756445.142	4162229.235
32	756453.056	4162220.756
33	756461.669	4162212.779
34	756470.532	4162205.682
35	756479.950	4162199.180
36	756490.292	4162193.103
37	756500.260	4162188.171

TOPÓGRAFO	SITUACIÓN:	PETICIONARIO:	SISTEMA DE COORDENADAS	TÍTULO DEL PROYECTO	SUSTITUIVA	FECHA	ESCALA	PLANO	NÚMERO DE PLANO
JOSE ANTONIO MATO VAZQUEZ	MANZANA M-14 P.P. SECTOR P-2 LAS PATANOSAS GUILLENA (SEVILLA)	HERMALADE, S.L.	ETRS89 U.T.M. HUSO 29	PROYECTO DE 18 VIVIENDAS UNIFAMILIARES PAREADAS	SUSTITUIDO POR	MARZO 2022	1/1000	ESTADO ACTUAL PLANTA GENERAL	1 DE 1