


CÓDIGO:	DIBUJADO:	REVISADO:	FECHA:	N° REVIS.:
	J.A.M.V.			

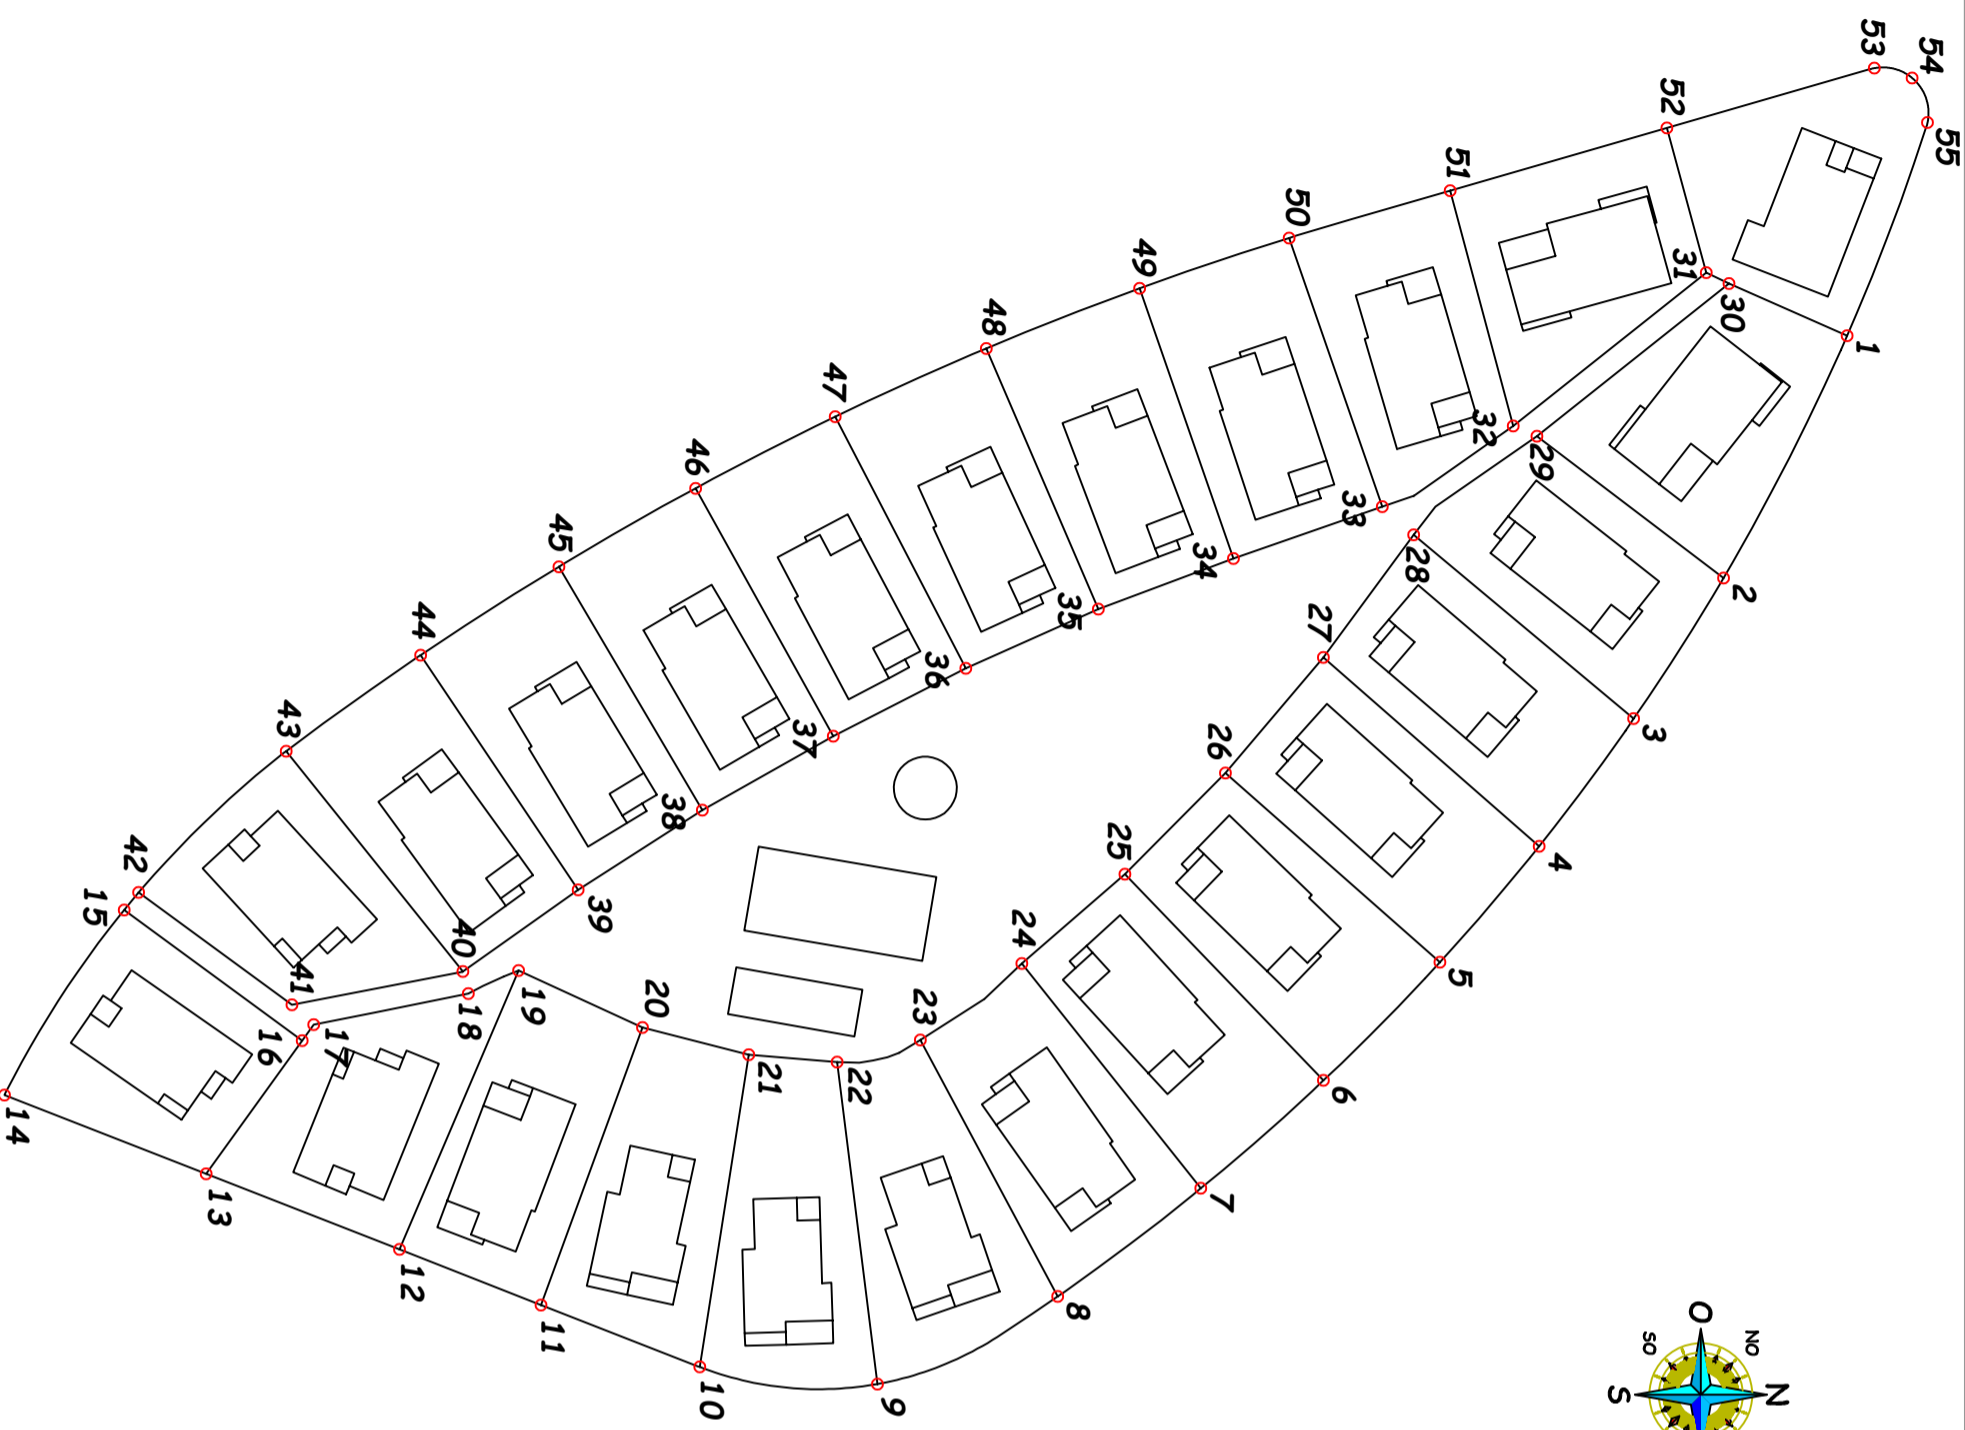

LISTADO COORDENADAS

Nº PUNTO	X	Y
1	756459.548	4162416.504
2	756480.851	4162405.642
3	756493.210	4162397.760
4	756504.408	4162389.438
5	756514.591	4162380.732
6	756524.992	4162370.502
7	756534.470	4162359.730
8	756543.962	4162347.151
9	756551.660	4162331.300
10	756550.167	4162315.701
11	756544.714	4162301.763
12	756539.845	4162289.322
13	756533.195	4162272.329
14	756526.263	4162254.615
15	756510.028	4162265.117
16	756521.490	4162280.760
17	756520.093	4162281.767
18	756517.350	4162295.370
19	756515.330	4162299.790
20	756520.340	4162310.670
21	756522.730	4162320.000
22	756523.370	4162327.770
23	756521.430	4162335.080
24	756514.710	4162343.990
25	756506.860	4162353.040
26	756497.970	4162361.880
27	756487.830	4162370.480
28	756477.060	4162378.430
29	756468.380	4162389.260
30	756454.970	4162406.130
31	756454.030	4162404.130
32	756467.500	4162387.160
33	756474.580	4162375.680
34	756479.130	4162362.590
35	756483.580	4162350.720
36	756488.770	4162339.080
37	756494.750	4162327.430
38	756501.240	4162315.930
39	756508.250	4162305.000
40	756515.430	4162294.900
41	756518.330	4162279.860
42	756508.482	4162266.403
43	756496.056	4162279.357
44	756487.623	4162291.182
45	756479.855	4162303.313
46	756472.965	4162315.338
47	756466.690	4162327.600
48	756460.690	4162340.880
49	756455.402	4162354.341
50	756450.969	4162367.490
51	756446.820	4162381.620
52	756441.312	4162400.671
53	756436.061	4162418.888
54	756436.925	4162422.230
55	756440.831	4162423.575

TOPÓGRAFO	SITUACIÓN:	PETICIONARIO:	SISTEMA DE COORDENADAS	TÍTULO DEL PROYECTO	SUSTITUIVA	FECHA	ESCALA	PLANO	NÚMERO DE PLANO
JOSE ANTONIO MATO VAZQUEZ	MANZANA M-16 P.P. SECTOR P-2 LAS PAZANOSAS GUILLENA (SEVILLA)	HERMALADE, S.L.	ETRS89 U.T.M. HUSO 29	PROYECTO DE 24 VIVIENDAS UNIFAMILIARES AISLADAS Y ZONAS COMUNES	SUSTITUIDO POR	MARZO 2022	1/1000	ESTADO ACTUAL PLANTA GENERAL	1 DE 1
					FORMATO ORIGINAL: LINE A-3			NOMBRE DEL FICHERO DIGITAL:	